
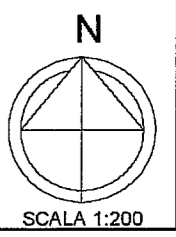




ELABORATO PLANIMETRICO	Compilato da: Pastori Luca	Iscritto all'albo: Geometri	Prov. Pistoia	N. 00709
Comune di Pistoia	Sezione:	Foglio: 189	Particella: 252	Protocollo n. del
Dimostrazione grafica dei subalterni			Tipo Mappale n. 135384 del 19/11/2012 Scala 1 : 200	

PIANO PRIMO SOTTOSTRADA

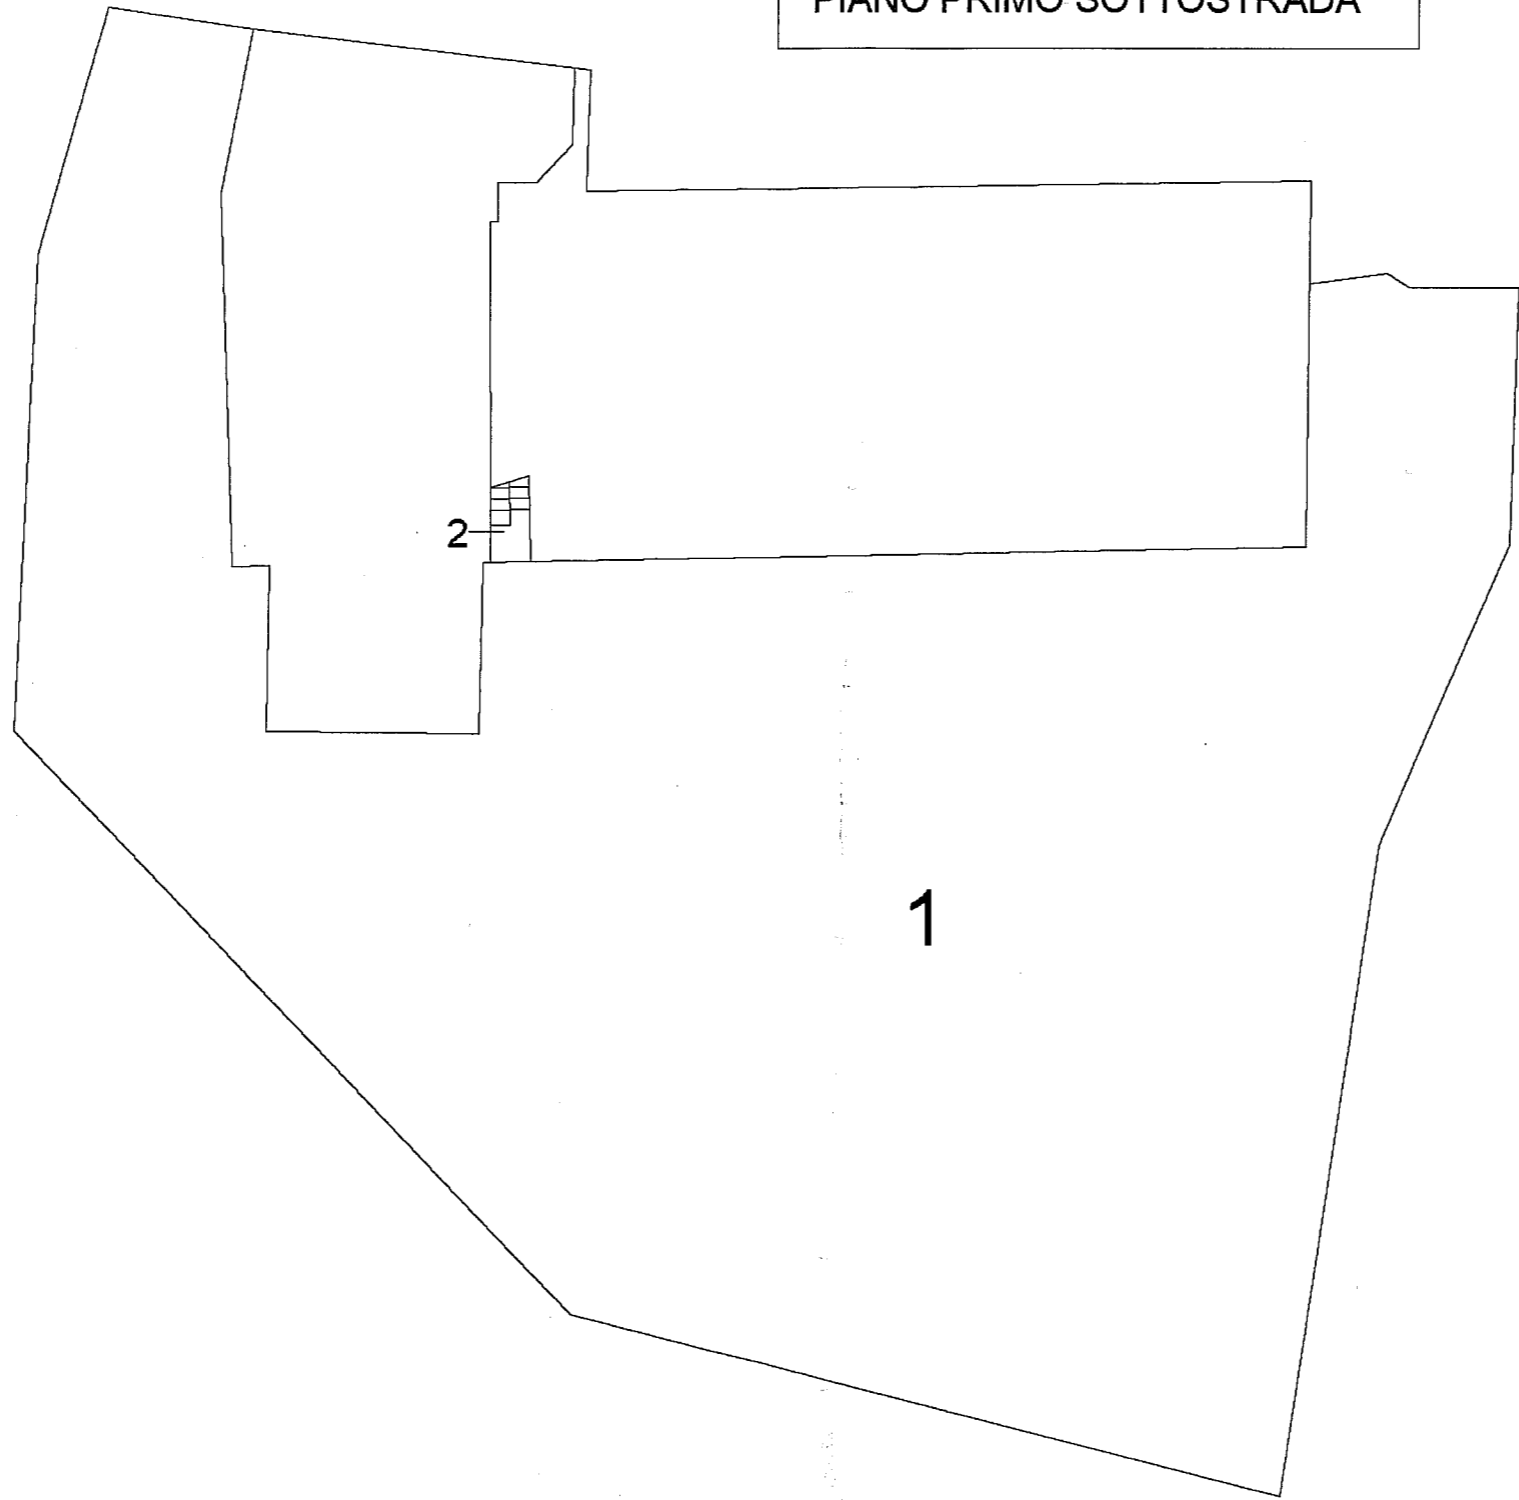

ELABORATO PLANIMETRICO	Compilato da: Pastori Luca	Iscritto all'albo: Geometri	Prov. Pistoia	N. 00709
Comune di Pistoia	Sezione:	Foglio: 189	Particella: 252	Protocollo n. del
Dimostrazione grafica dei subalterni			Tipo Mappale n. 135384 del 19/11/2012 Scala 1 : 200	



PIANO TERRA

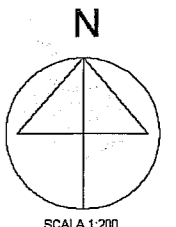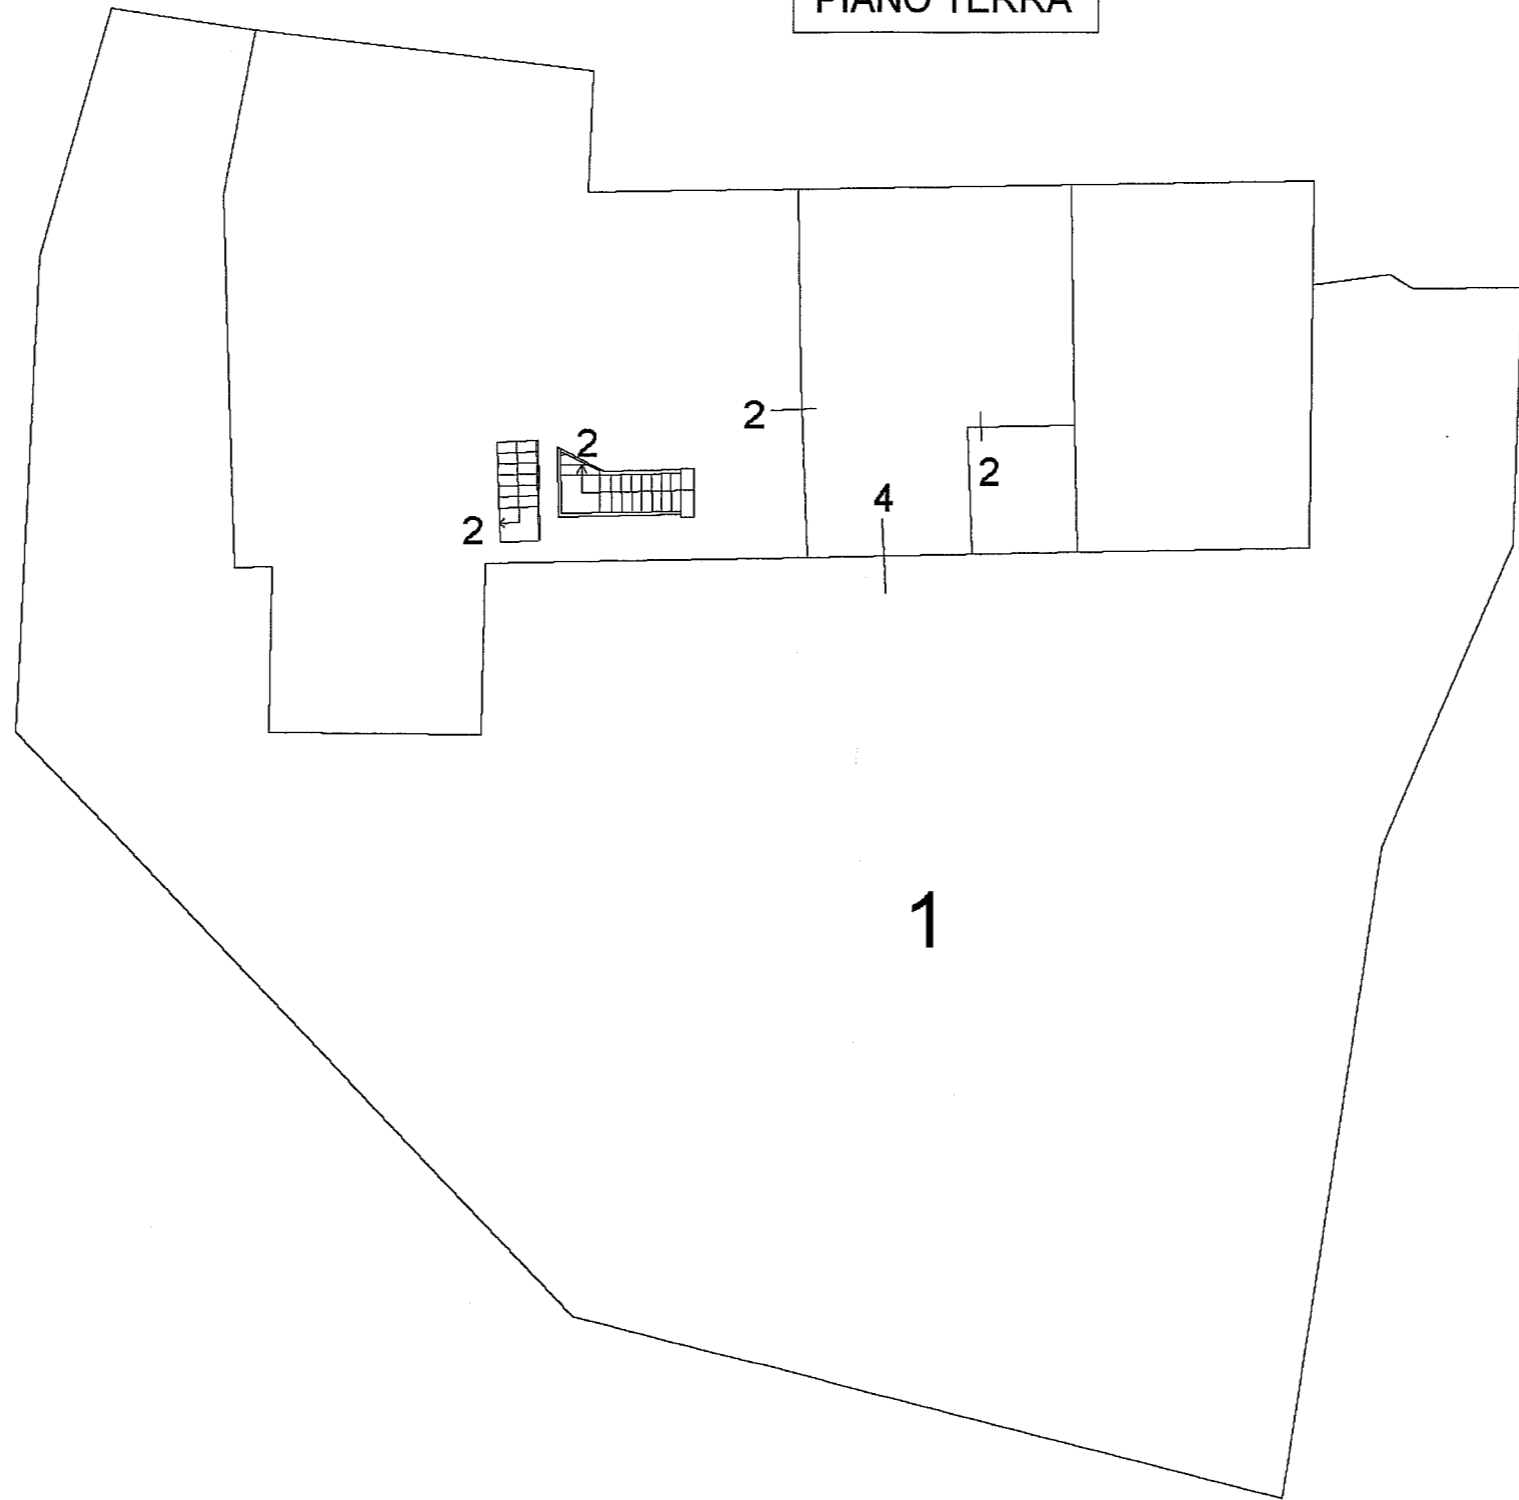

SCALA 1:200



ELABORATO PLANIMETRICO	Compilato da: Pastori Luca	Isoritto all'albo: Geometri	Prov. Pistoia	N. 00709
Comune di Pistoia	Sezione:	Foglio: 189	Particella: 252	Protocollo n. del
Dimostrazione grafica dei subalterni			Tipo Mappale n. 135384 del 19/11/2012 Scala 1 : 200	

PIANO PRIMO

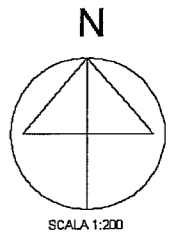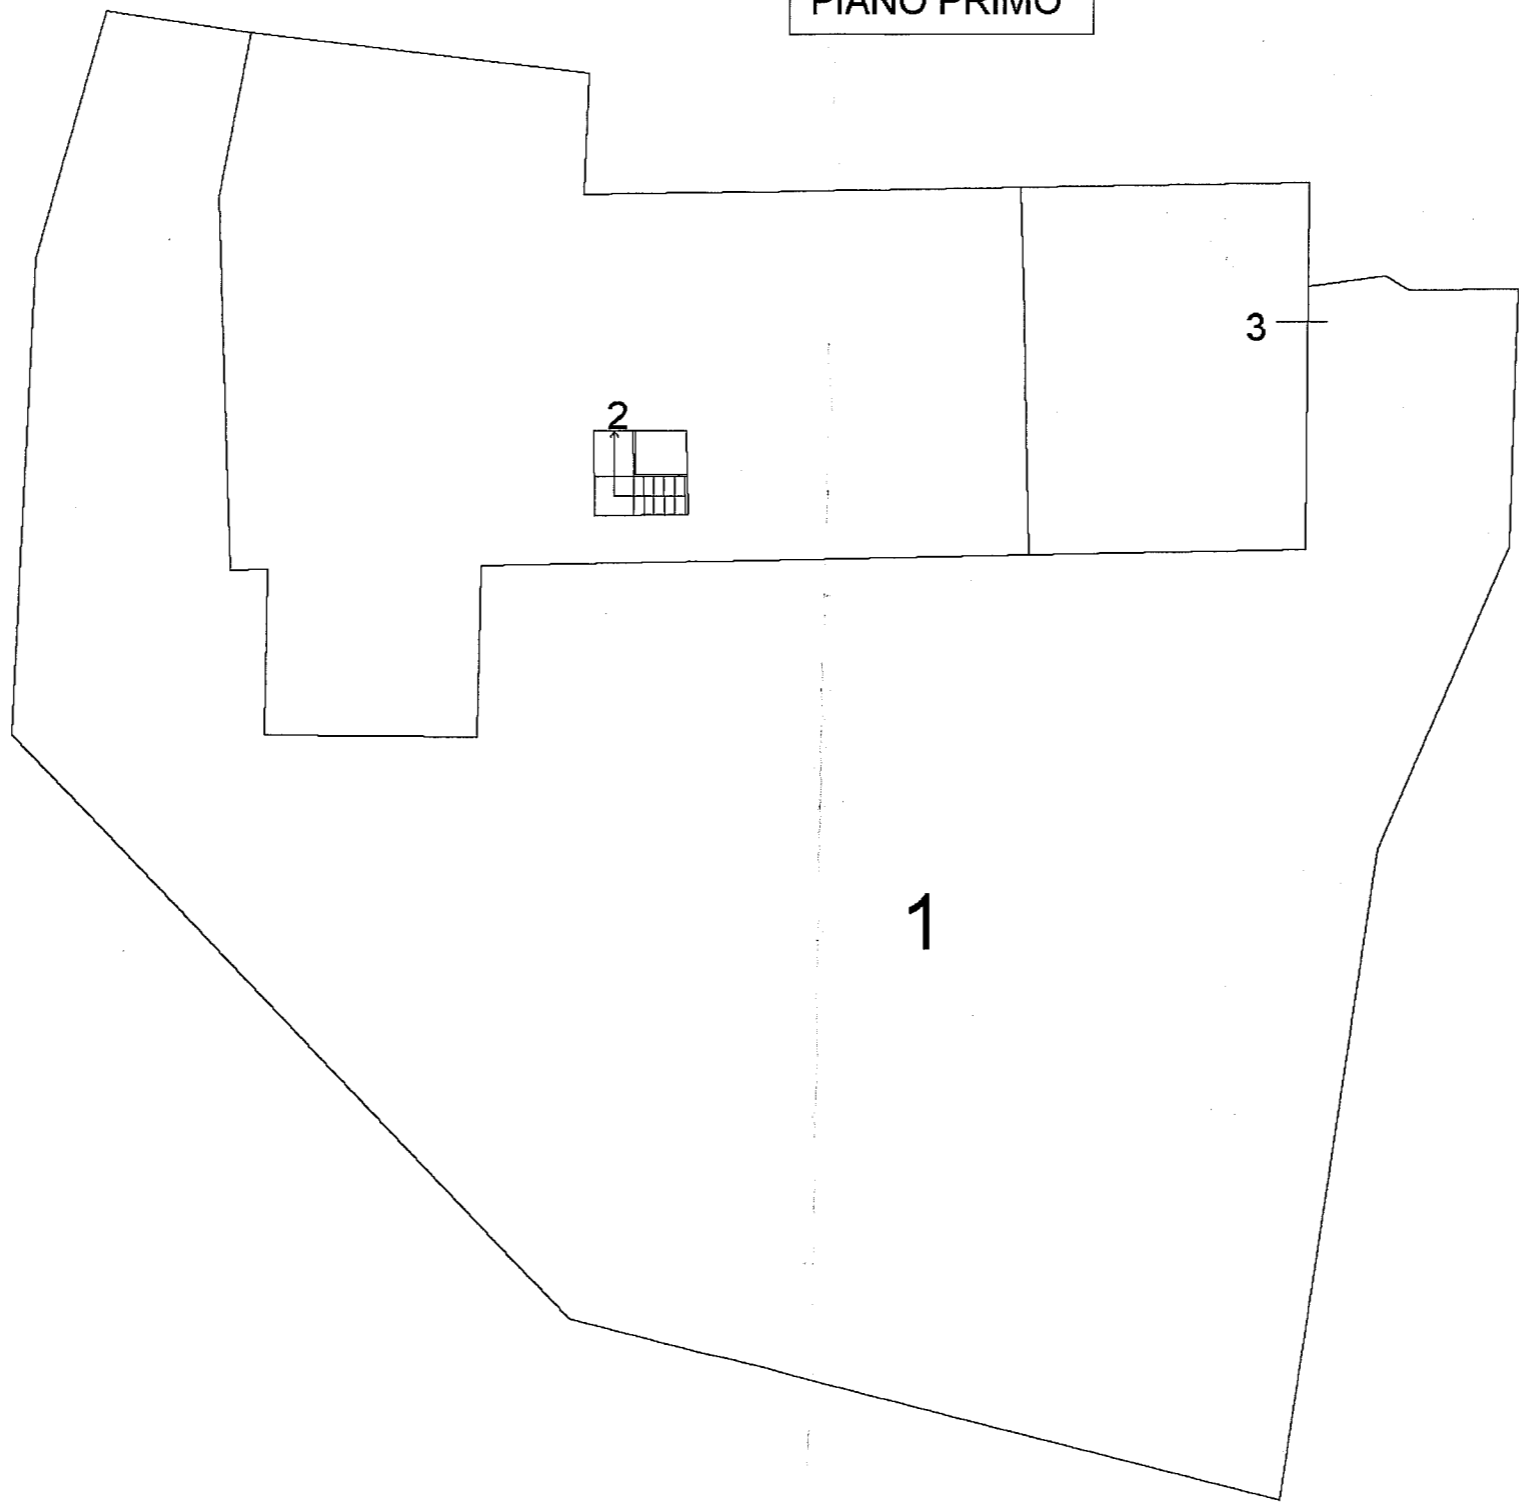


PIANO TERRA

PIANO PRIMO SOTTOSTRADA

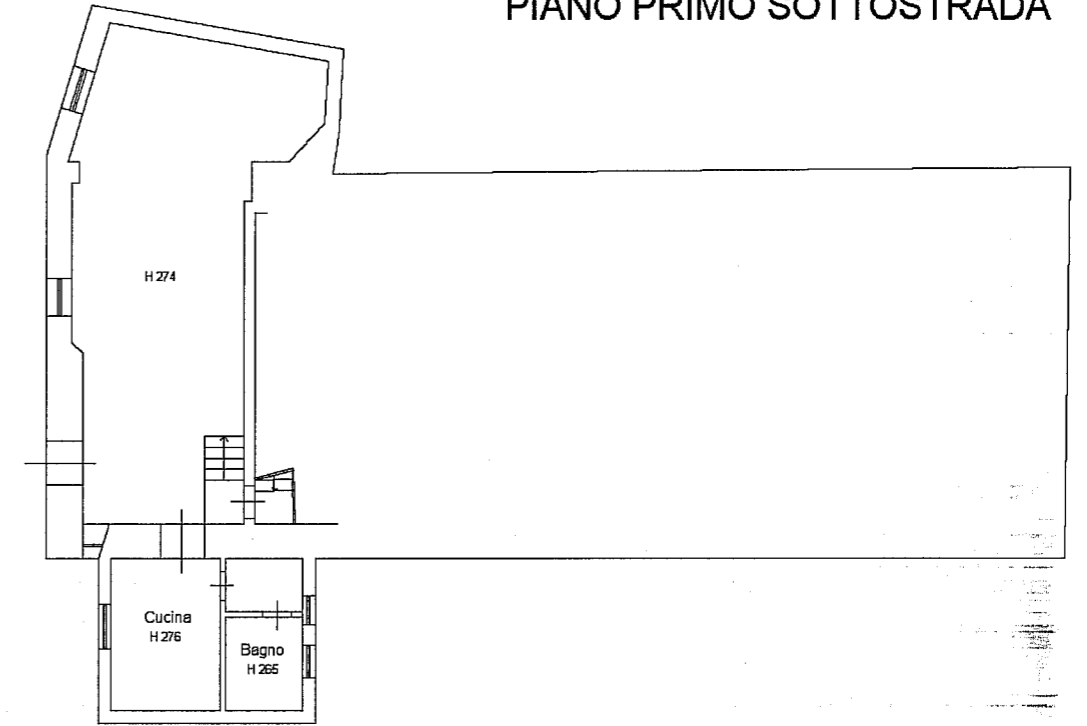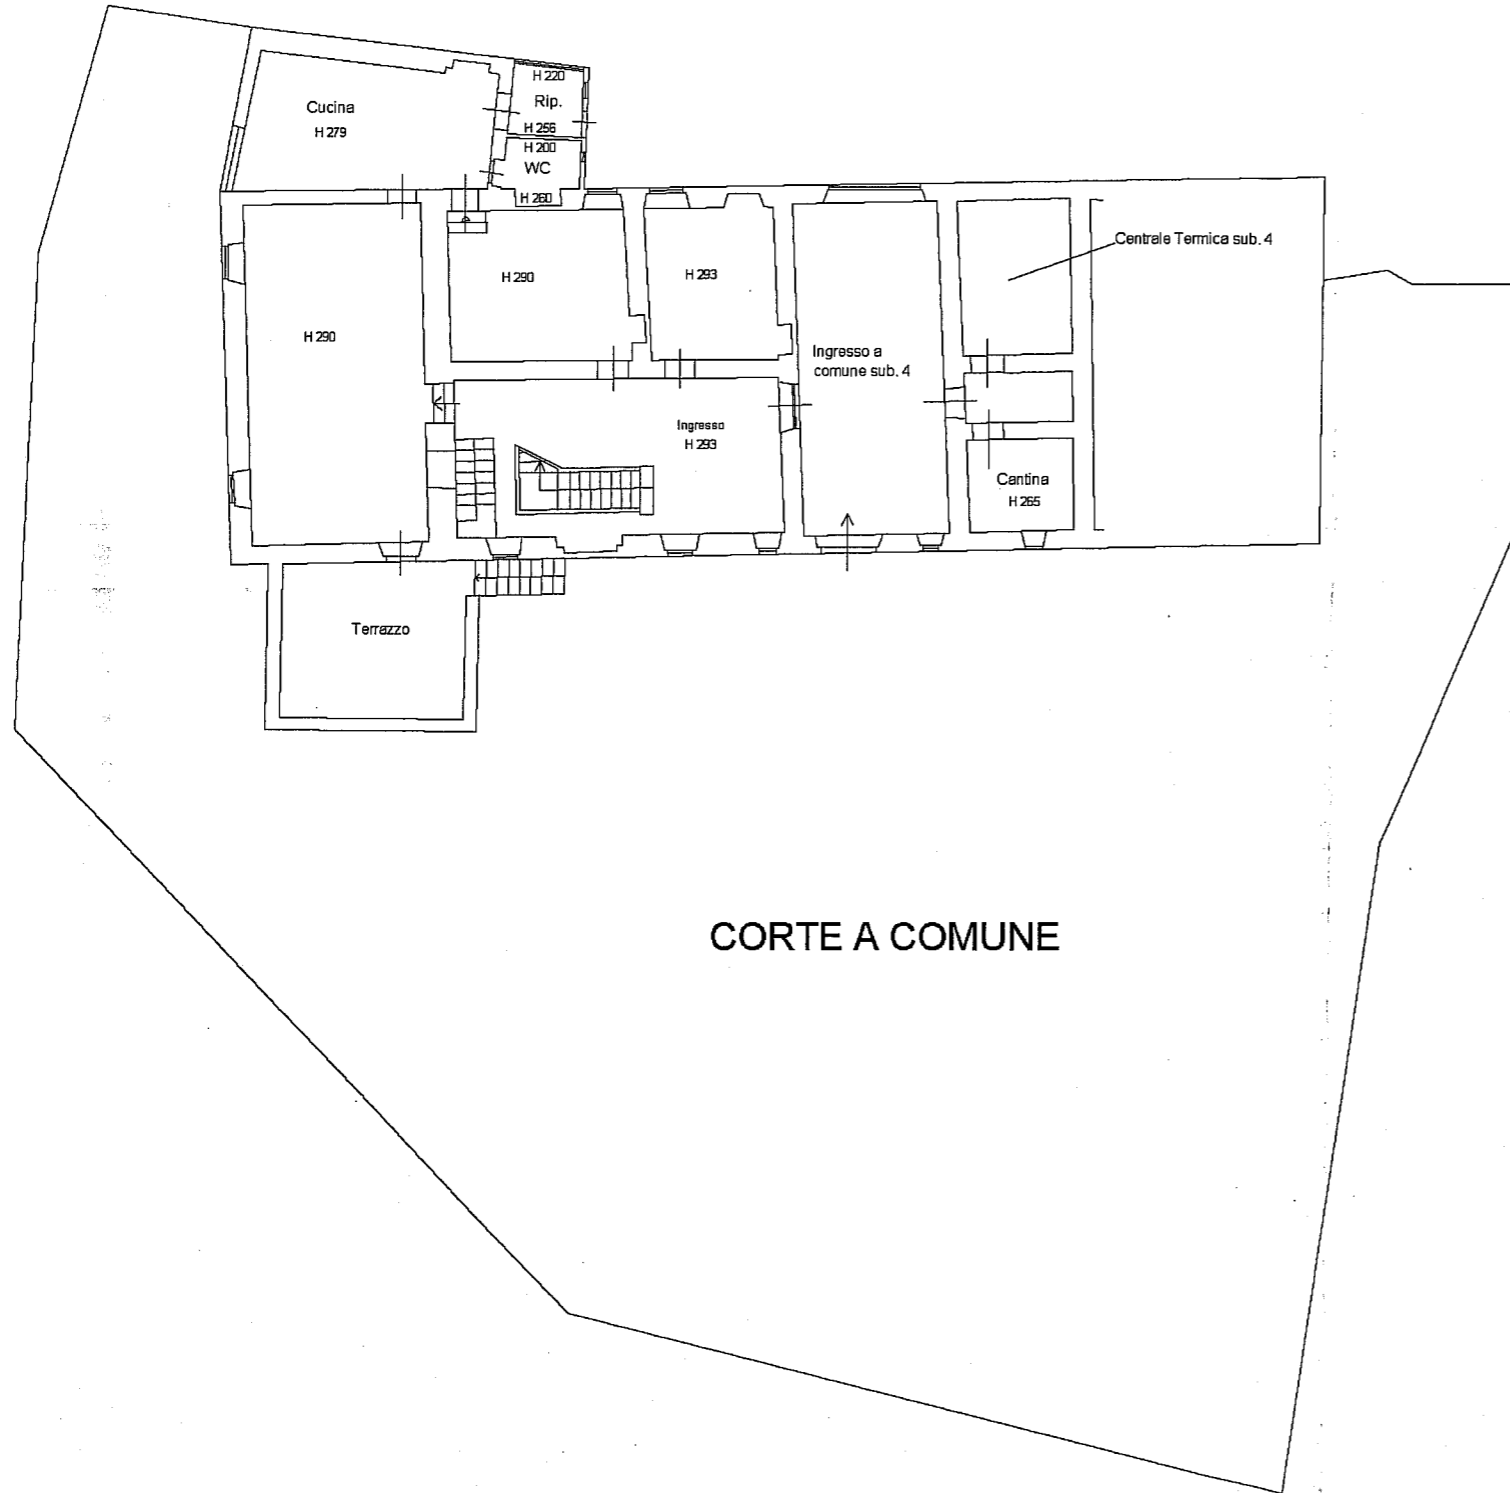

PIANO PRIMO

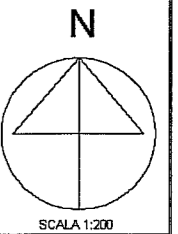

PIANO PRIMO

H = 288

